




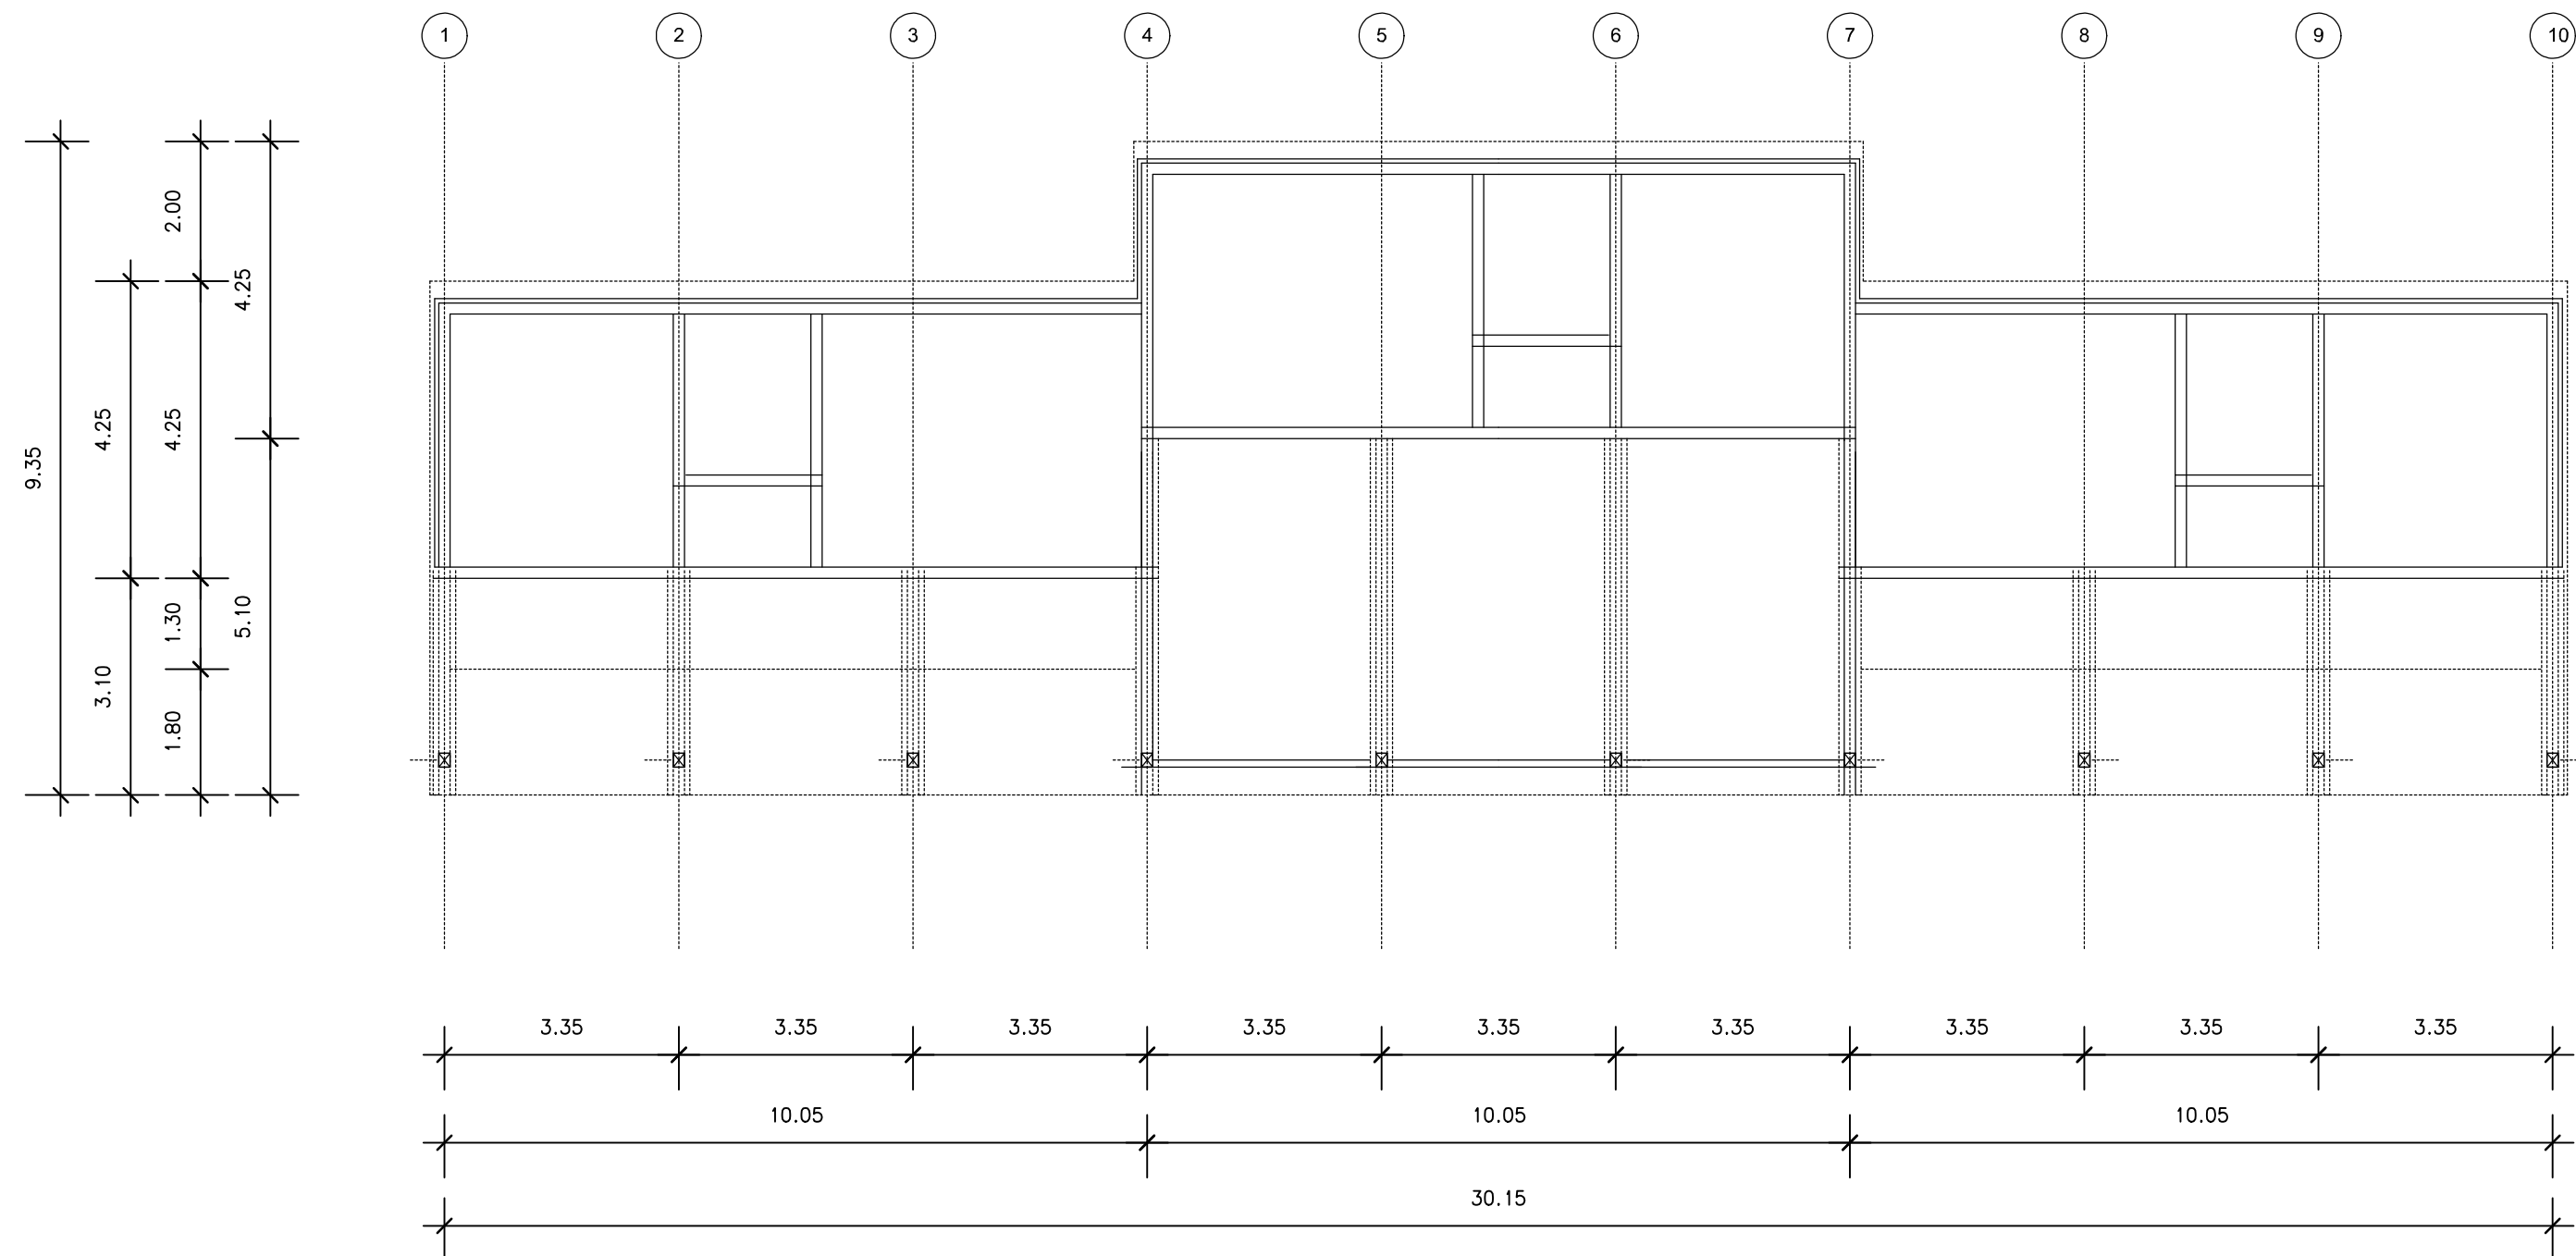

Grundriss

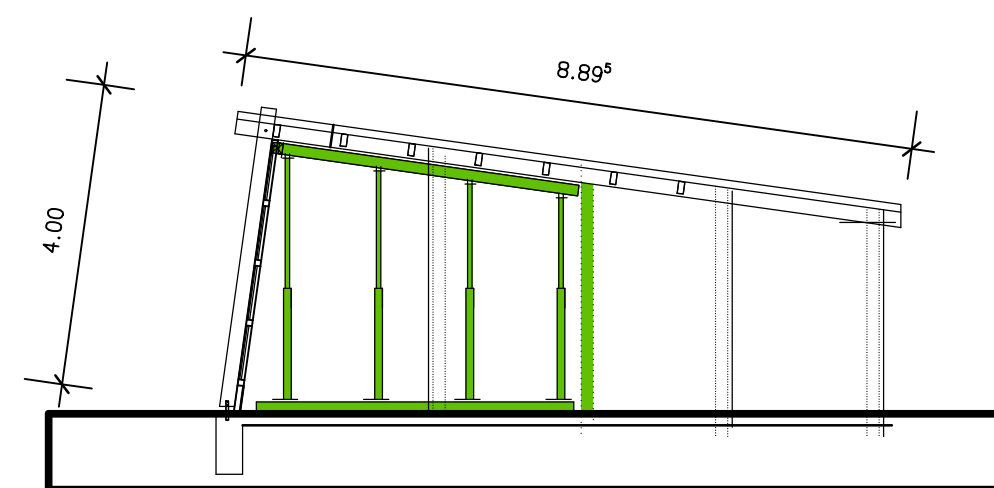

Schnitt

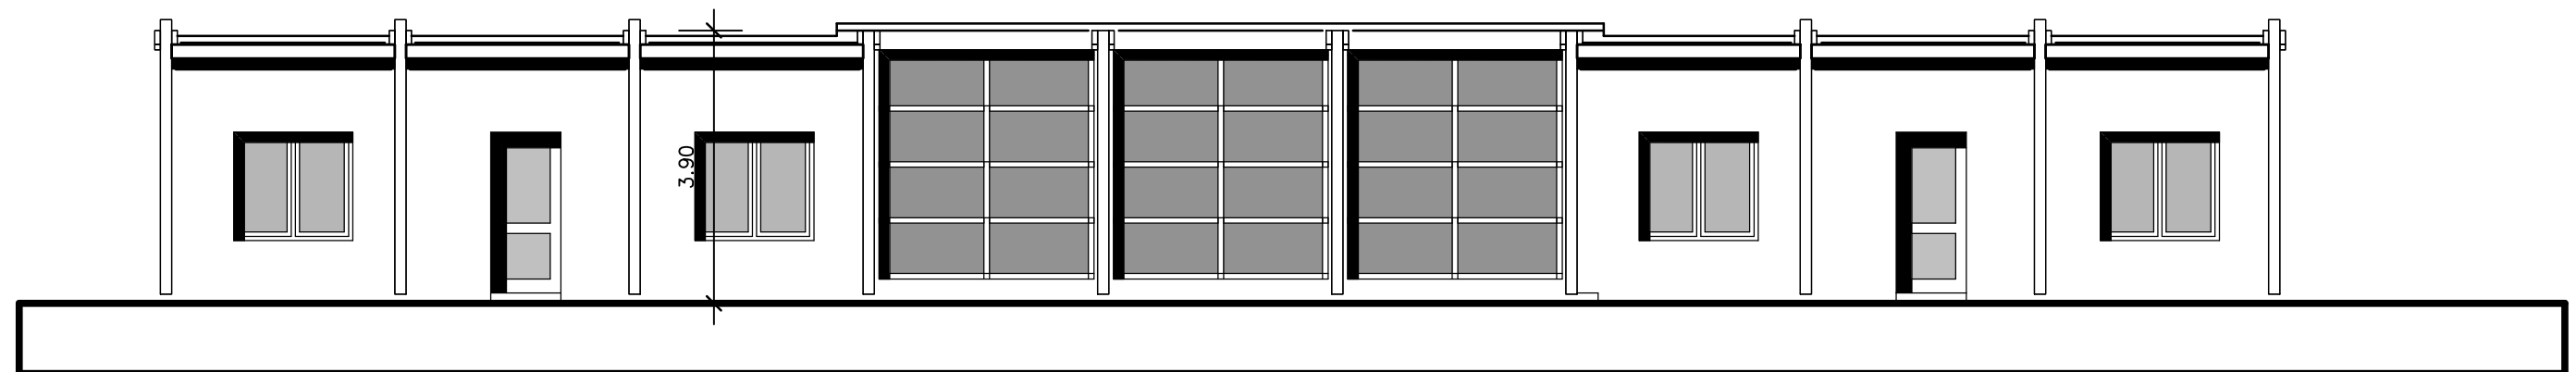

Ansicht

FAIRDESIGN
Architekturbüro Dipl.-Ing. Arch. Romy Reichenberger

DIPL.-ING. ARCHITEKTIN ROMY REICHENBERGER
DIPL.-ING. ARCHITEKT JANPETER BISCHOFF
RUDOLF-BREITSCHIED-STRASSE 22B 15366 HOPPEGARTEN
TEL.: 03342-6528348 0172-3965920 0170-2121883

BAUVORHABEN:	KINDER- UND ERHOLUNGSZENTRUM KIEZ BOLLMANNSRUH GGMH SANIERUNG TRAGKONSTRUKTION UND FENSTERELEMENTE		
EIGENTÜMER:	KINDER- UND ERHOLUNGSZENTRUM KIEZ BOLLMANNSRUH GGMH BOLLMANNSRUH 13, 14778 PAWESIN		
BAUTEIL:	GRUNDRISS SCHNITT ANSICHT DREIER BUNGALOW	Geö.	Maßstab: 1:100
Gez. 03-03-25/JB.	Geö.	Geö.	Geö.
BAUHERRIN	ARCHITEKTIN	Blatt-Nr.:	
	17510 ARCHITEXTEKAMMER BERLIN	Blattgröße:	